N°3 du Devis.

- Cimetière de Wolverthem -

Croix centrale en pierre bleue

V. EVRARD
RUE DE LA LOI 121

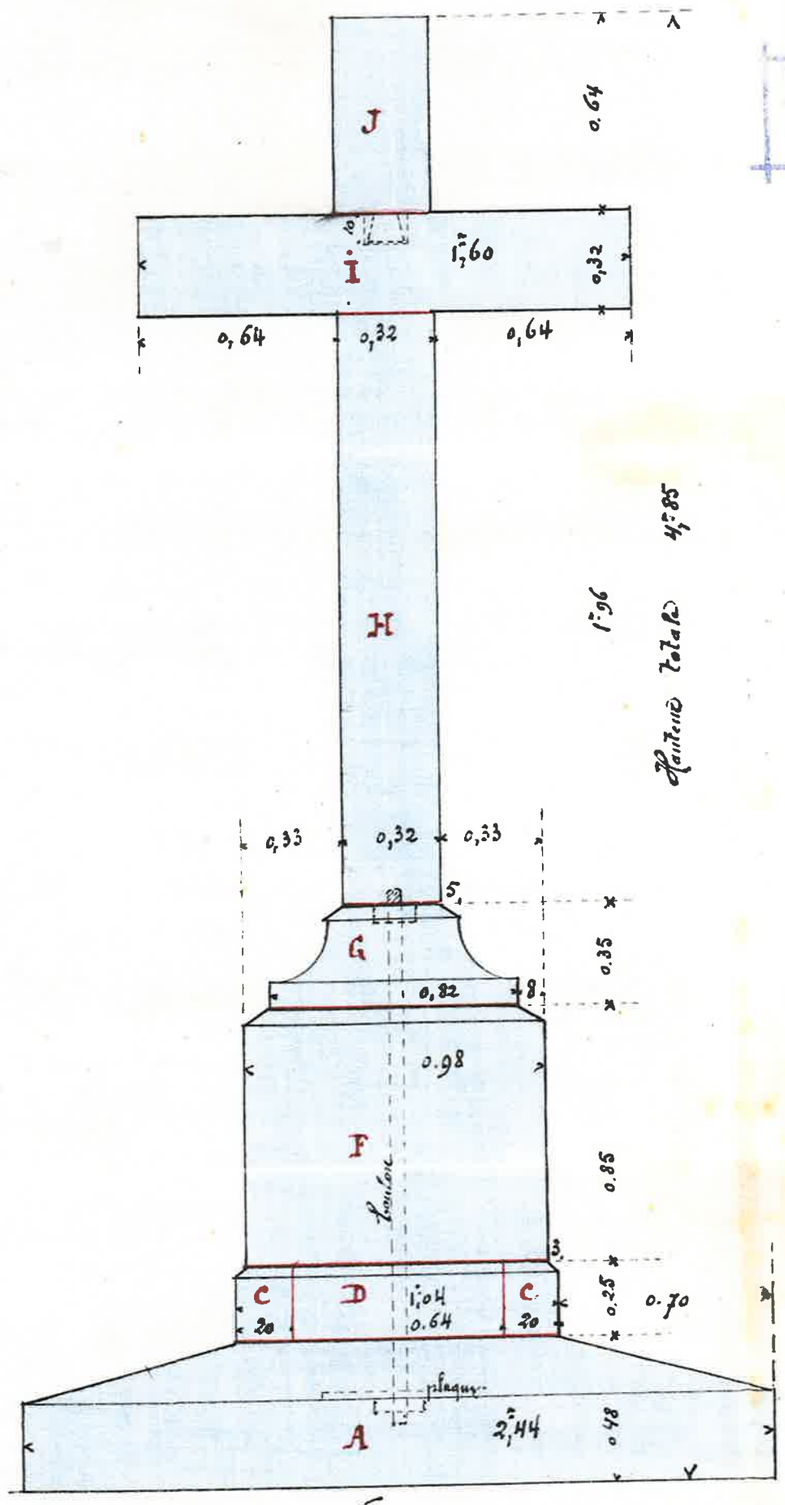

- Face -

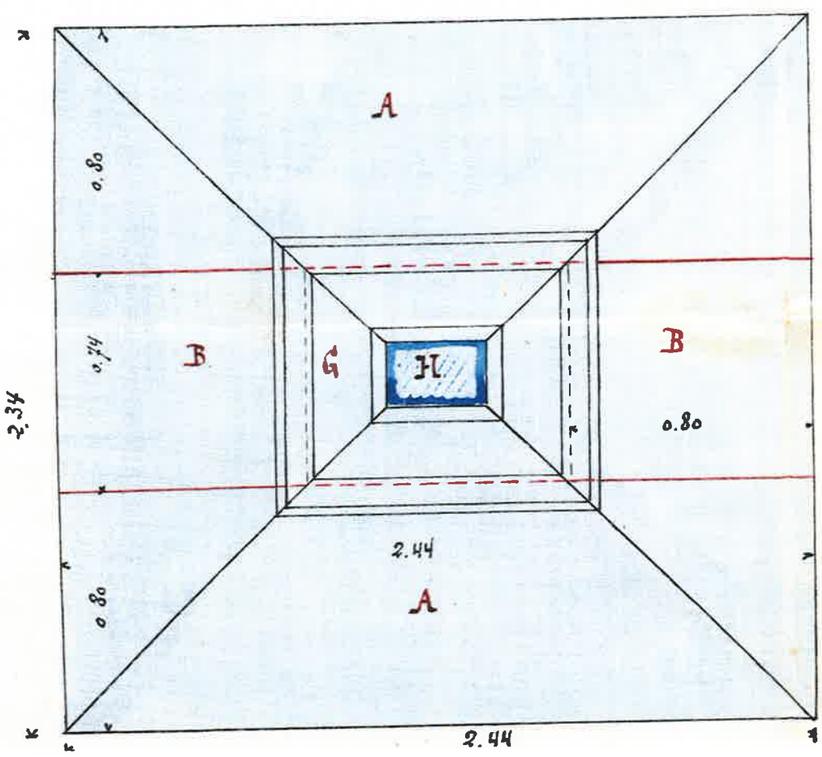

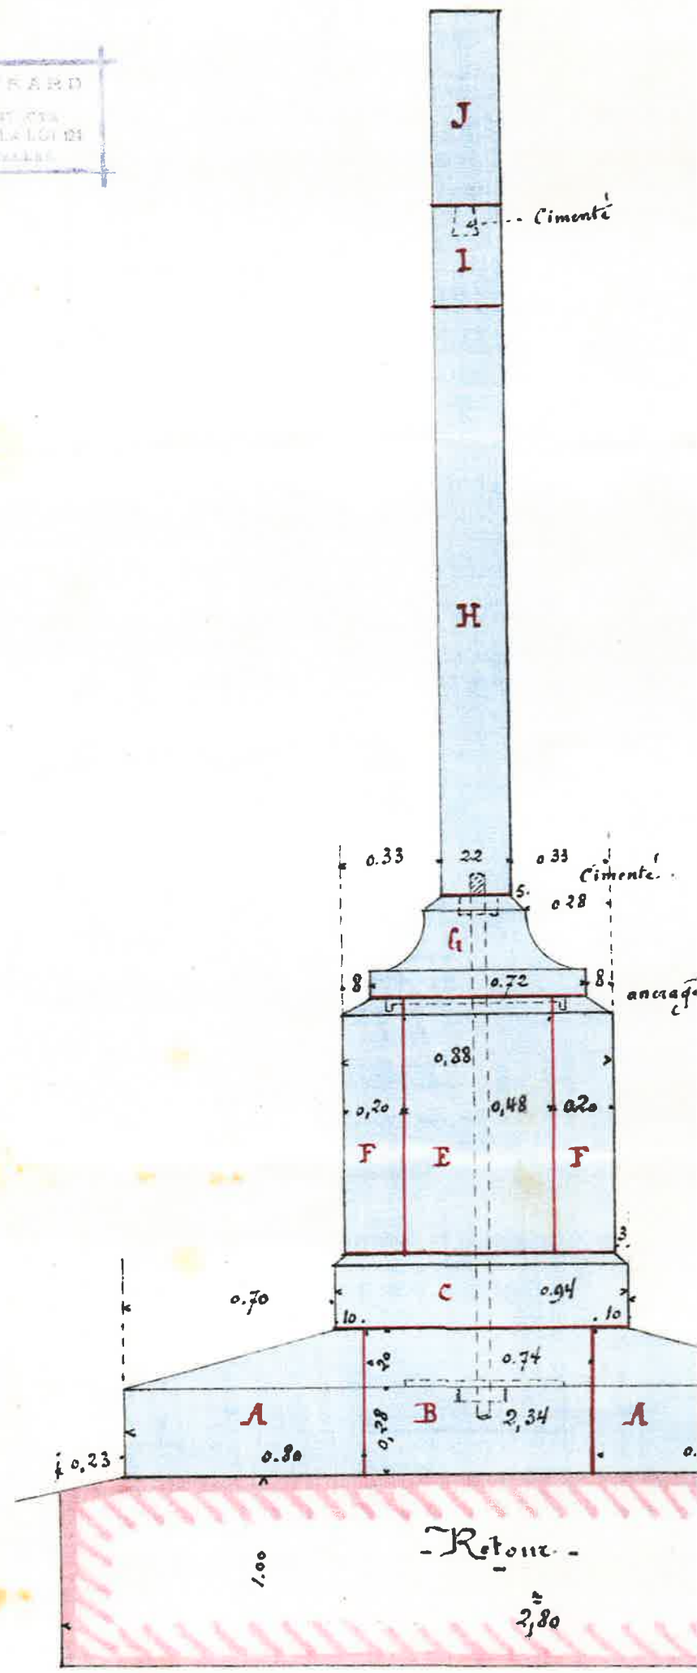

- Retour -

- Bordereau des pierres bleues -

A	2	premières assises.	2.44	0.
B	2	id id.	0.74	0.
C	2	plinthes.	0.94	0.
D	2	id.	0,64	0.
E	2	piédestaux.	0.48	0.
F	2	id.	0.98	0.
G	1	base à moulures.	0,82	0.
H	1	croix	1.96	0.
I	1	id.	1.60	0.
J	1		0.74	0.

Total 16 pierres - Total ..m³ cub

Vu et accepté